

ДИЗАЙН ПРОЕКТ РАЗМЕЩЕНИЯ
ВЫВЕСКИ НА ЗДАНИИ
РАСПОЛОЖЕННОМ ПО АДРЕСУ:
г. СОБИНКА ул. ДИМИТРОВА, д. 17

Проект размещения вывески № _____



Подготовлен: _____

Согласован: _____

г. Собинка 2015

Содержание:

1. Местоположение здания
2. Фотография фасада (существующее положение)
3. Содержание вывески, размеры
4. Крепление вывески
5. Фотомонтаж с размещением вывески

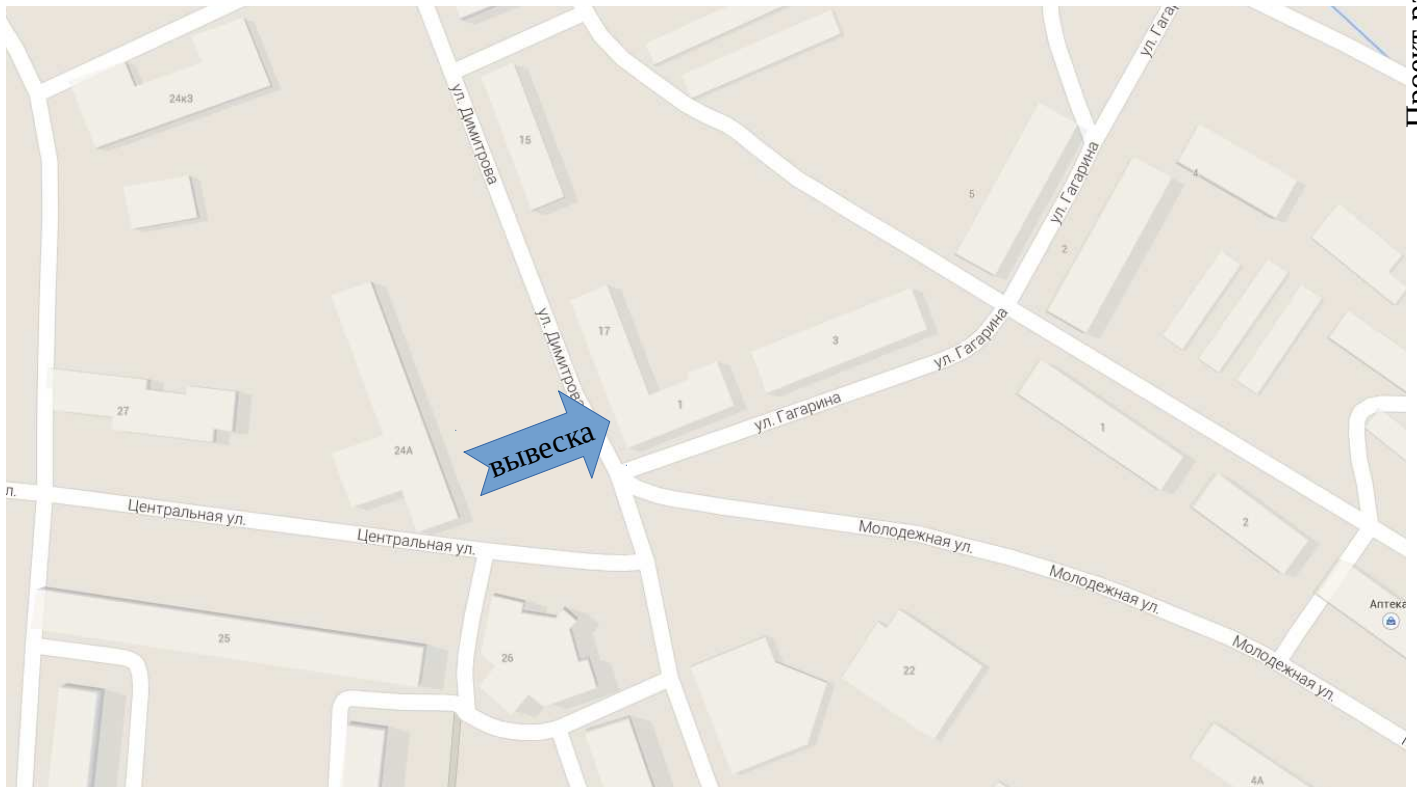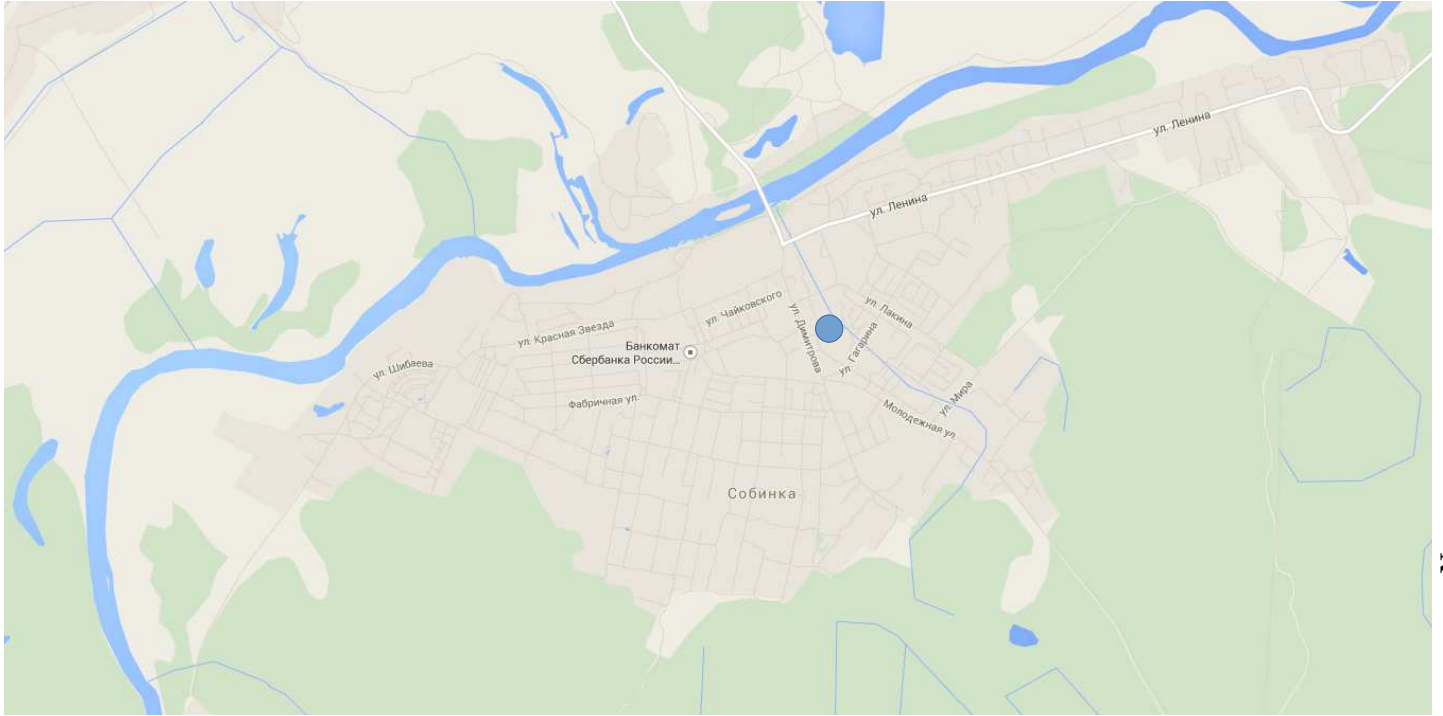


Проект подготовил: Иванов Иван Иванович // г.Собинка, ул. Горького, д. 50, тел.:8*****

Существующее положение



Проект размещения вывески № _____

Проект подготовил: Иванов Иван Иванович // г.Собинка, ул. Горького, д. 50, тел.:8*****

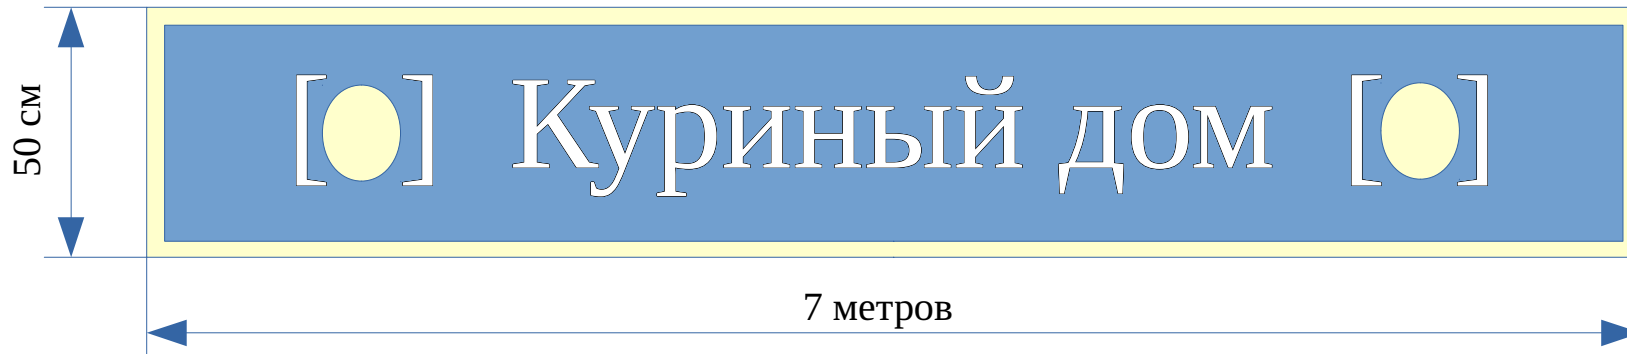

Согласовано:

**Собственник вывески
«ЗАО» Куриный дом»**


Собственник здания

**ТСЖ «Салют»
Решение общего собрания
№553 от 20.05.2016г.**

ОаиГ г.Собинка

**Зарегистрировано
№ _____**

Крепление вывески

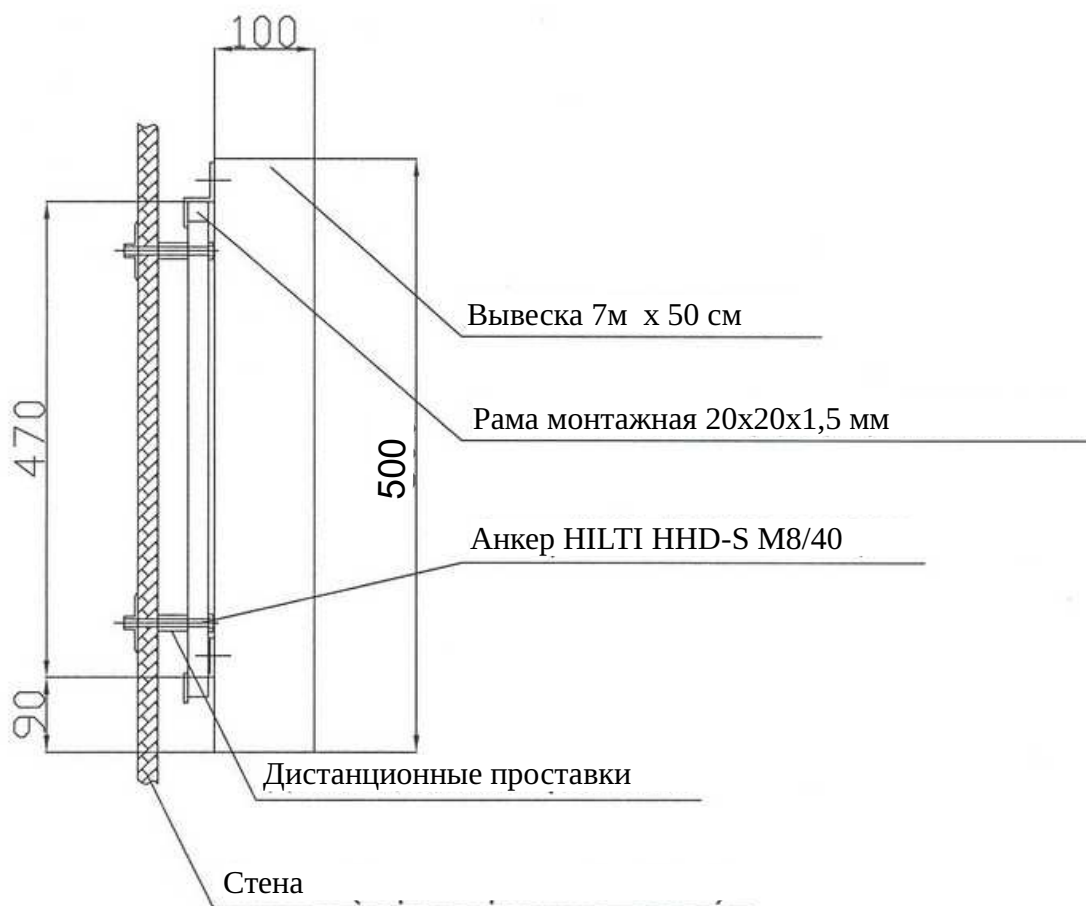


1. * Размеры для справок

2. Неуказанные отклонения размеров h14, H14, IT14/2

3. Покрытие должно обеспечивать защиту от коррозии в соответствии со СНиП 2.03.11-85.

4. Конструкция закрепляется на стене при помощи анкерного крепежа в пяти точках: три – в верхней части, и две в нижней.

Фотомонтаж с размещением вывески

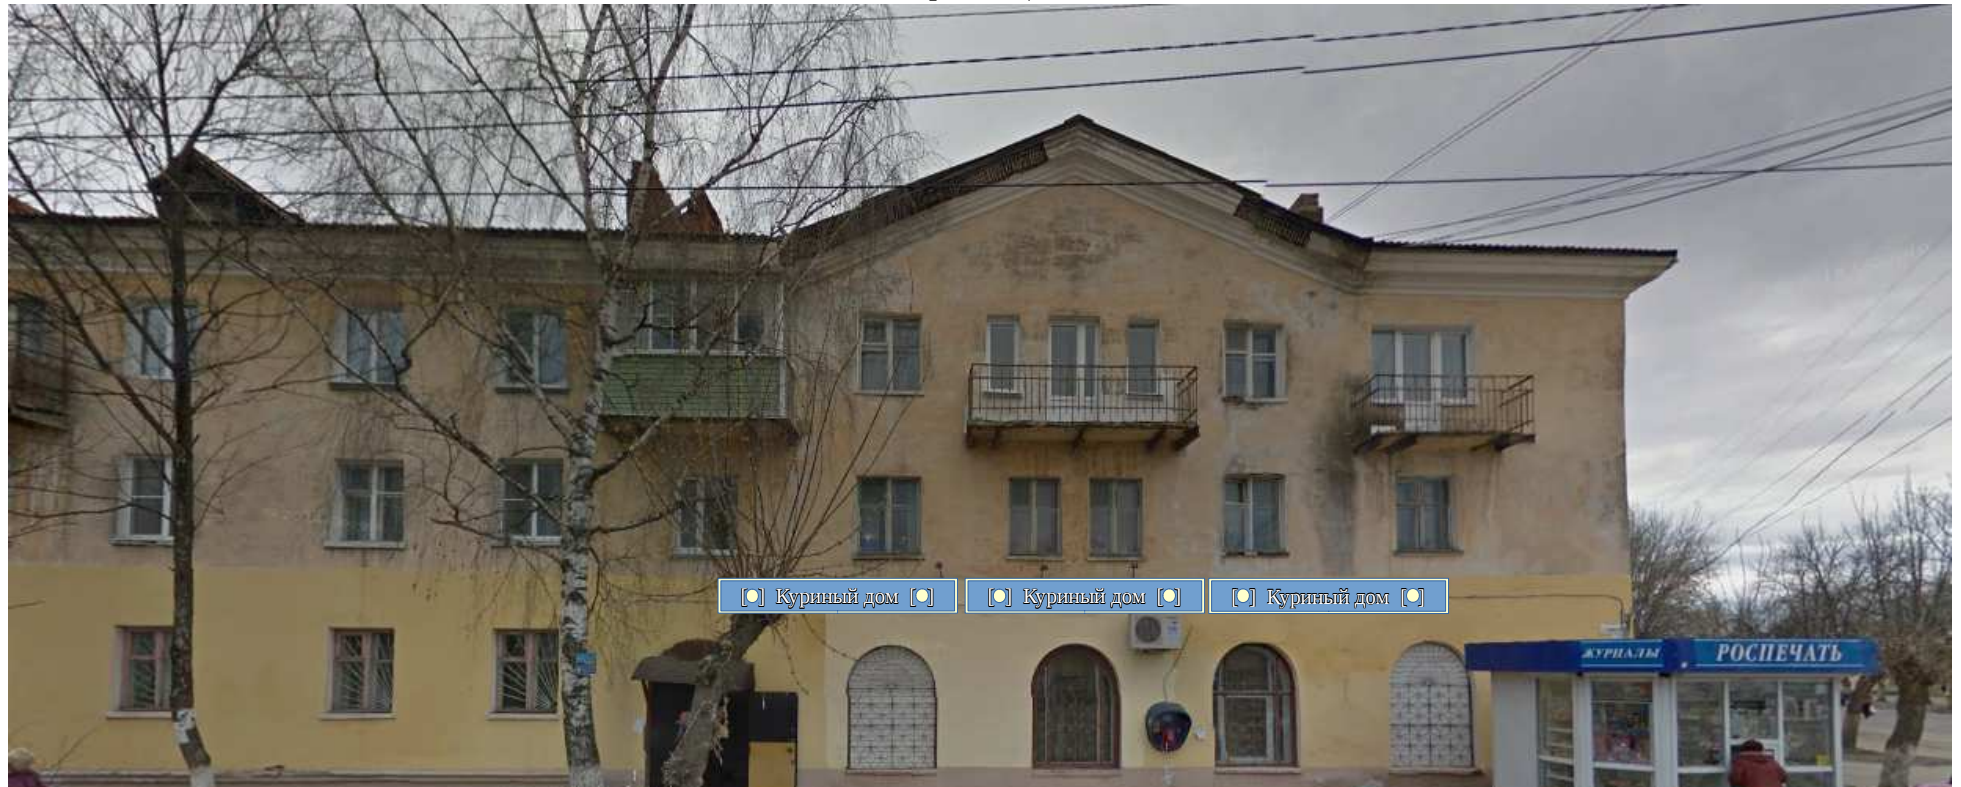

**Собственник рекламной конструкции
«ЗАО» Куриный дом»**

СОГЛАСОВАНО:

Собственник здания

**ТСЖ «Салют»
Решение общего собрания
№553 от 20.05.2016г.**

ОаиГ г.Собинка

**Зарегистрировано
№ _____**

Проект подготовил: Иванов Иван Иванович // г.Собинка, ул. Горького, д. 50, тел.:8*****